

NOTA:
SE APLICARÁN 2 MANOS DE
PINTURA EN LA SUPERFICIE DE
ESTA FACHADA

NOTA: TODAS LAS MEDIDAS SE VERIFICARÁN EN OBRA

OBRA: **CEQUINOR**

RUBRO:
ARQUITECTURA

PLANO DE:
VISTA FRENTE

PLANO N°
**03-AR-V
P01**

REF	DESCRIPCION	FECHA	Escala:
			1:50
			Fecha:
			29/04/22
			Archivo DWG:
			03-AR-VISTAS

PROYECTO: DTOR. PROYECTO: CDOR TÉCNICO Dibujo:



NOTA:
SE APLICARÁ 1 MANO DE
PINTURA EN LA SUPERFICIE DE
ESTA FACHADA

NOTA: TODAS LAS MEDIDAS SE VERIFICARÁN EN OBRA

OBRA: CEQUINOR



RUBRO:
ARQUITECTURA

PLANO DE:
VISTA CONTRAFRENTE

PLANO N°
03-AR-V
P02

REF	DESCRIPCION	FECHA	Escala: 1:50
			Fecha: 29/04/22
			Archivo DWG: 03-AR-VISTAS

PROYECTO: DTOR. PROYECTO: CDOR TÉCNICO Dibujo:

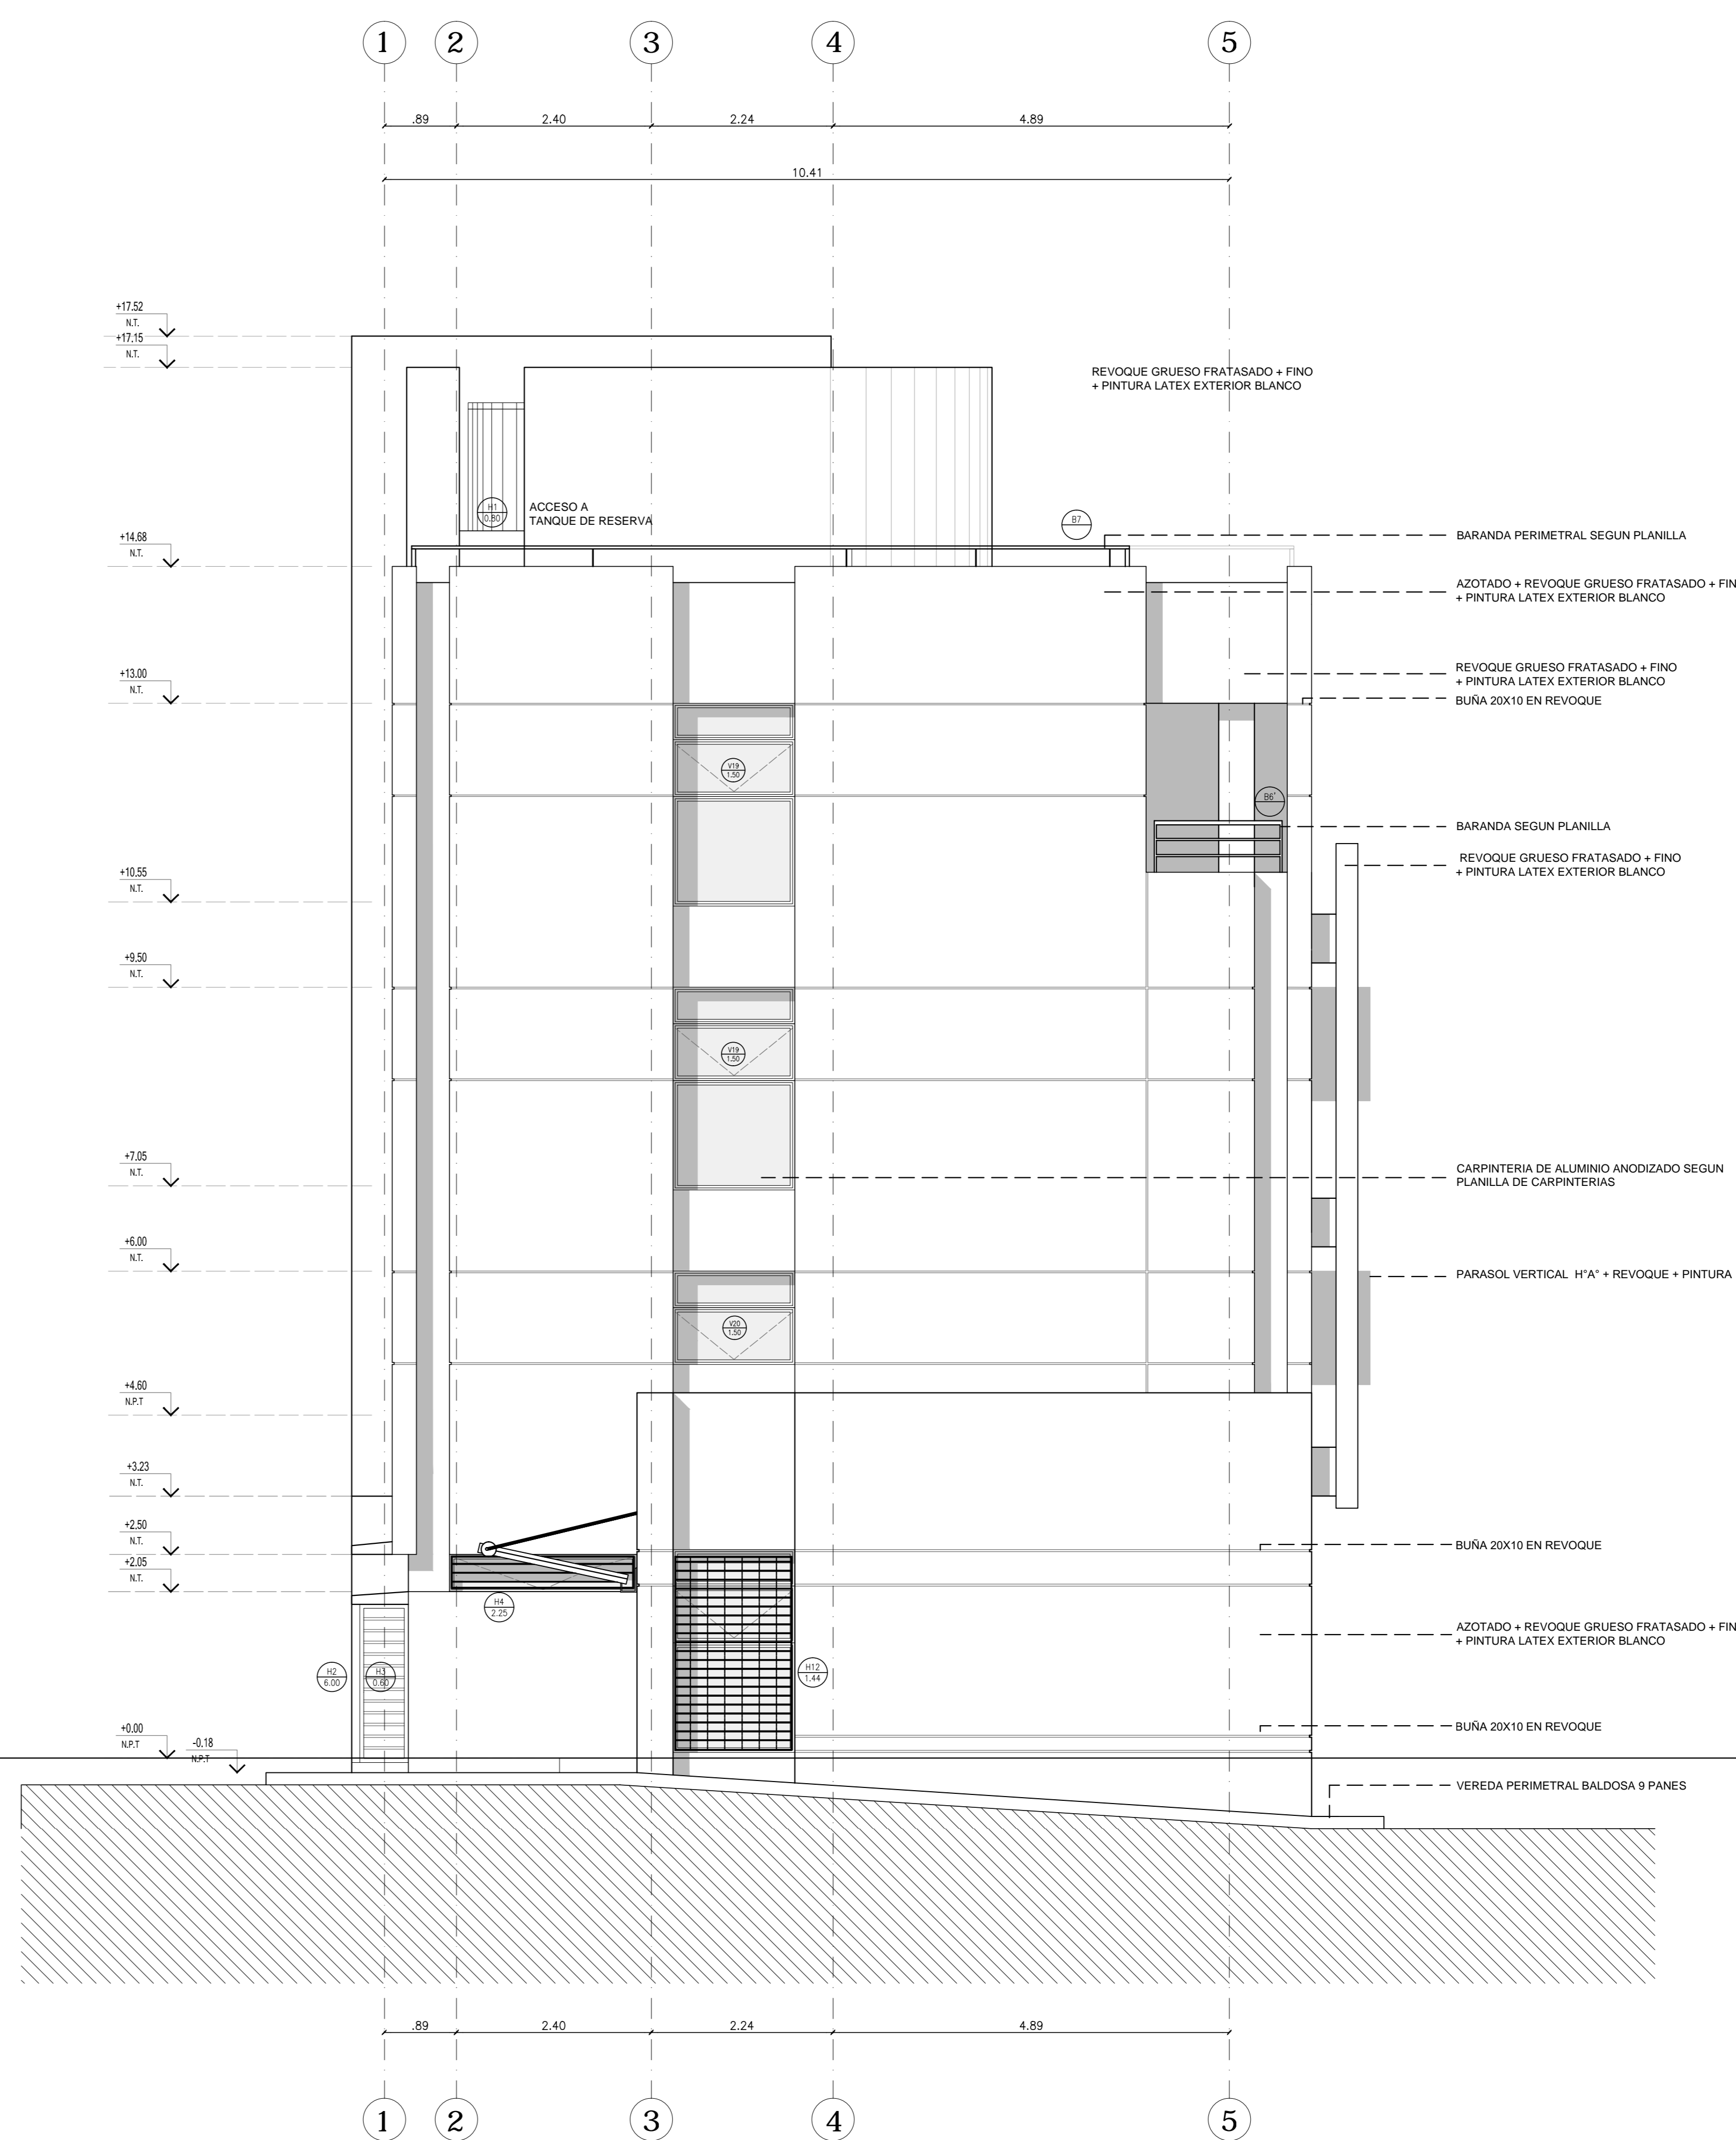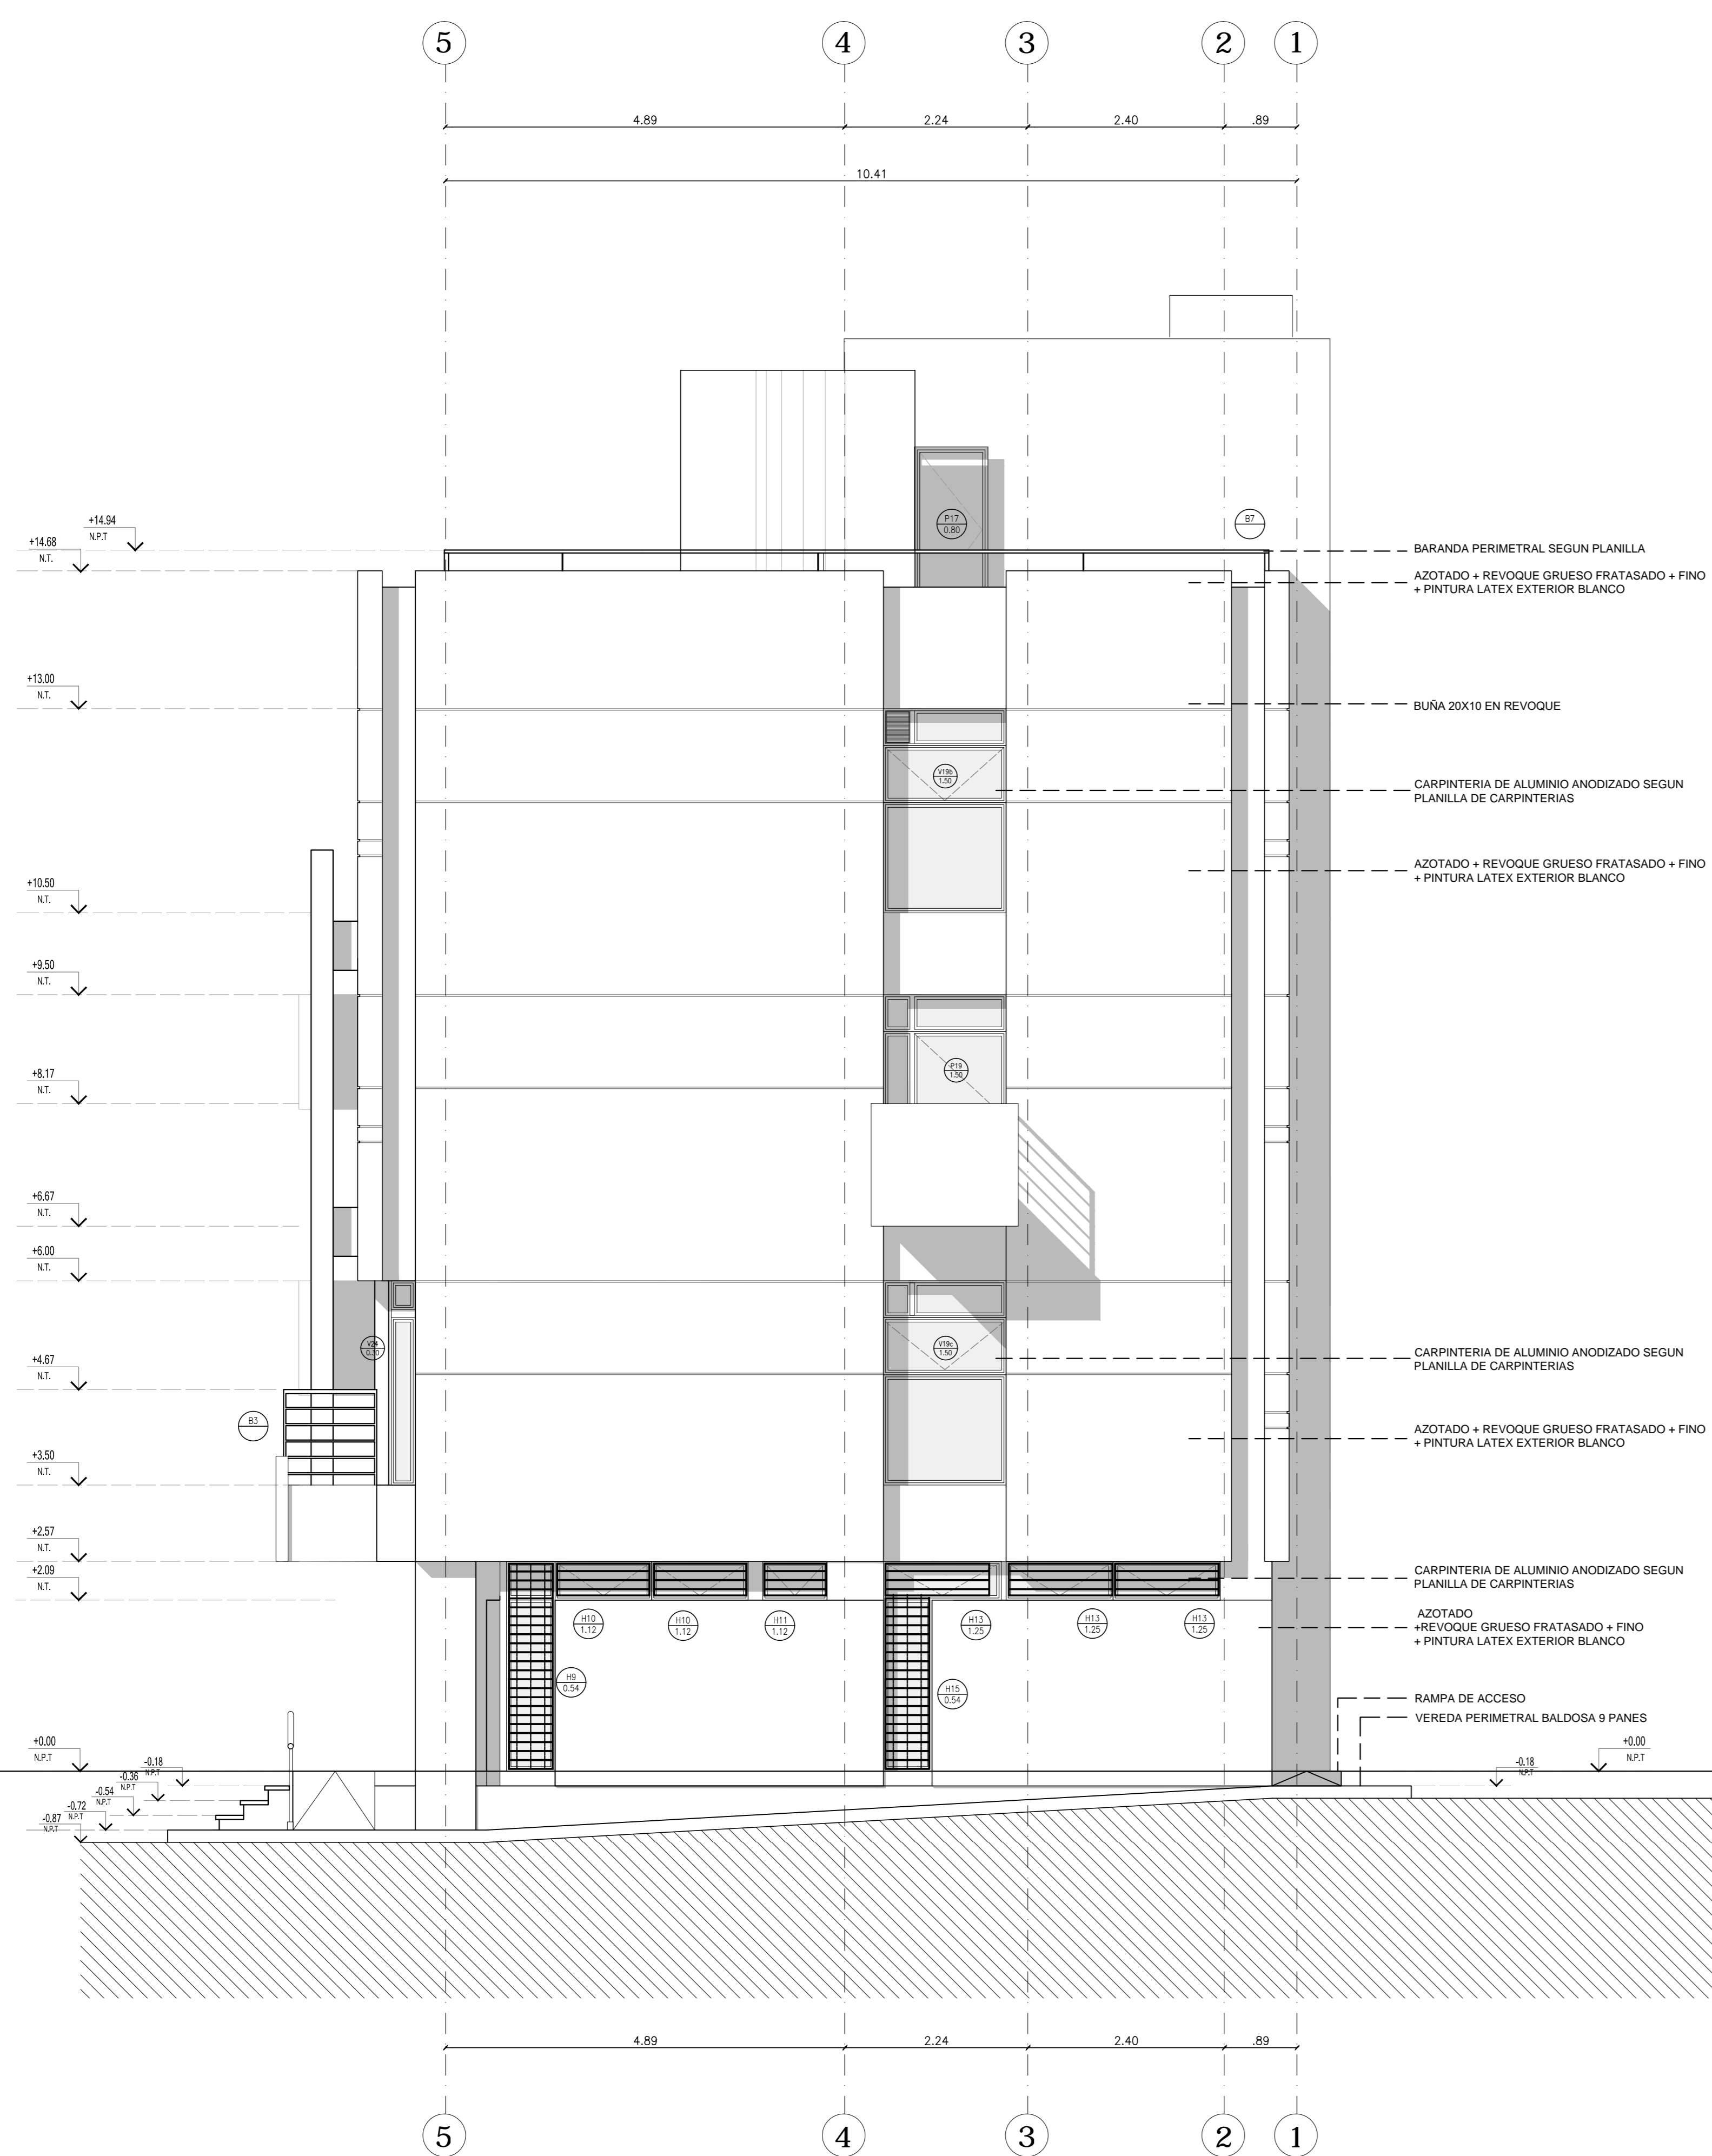

NOTA:
SE APLICARÁN 2 MANOS DE
PINTURA EN LAS SUPERFICIES DE
ESTAS FACHADAS

NOTA: TODAS LAS MEDIDAS SE VERIFICARÁN EN OBRA

OBRA: CEQUINOR		PLANO N°
RUBRO: ARQUITECTURA		03-AR-V
PLANO DE: VISTAS LATERALES		P03
REF	DESCRIPCION	FECHA
		Escala:
		1:50
		Fecha:
		29/04/22
		Archivo DWG:
		03-AR-VISTAS
PROYECTO:	DTOR. PROYECTO:	CDOR TÉCNICO
		Dibujo: